



westgevel

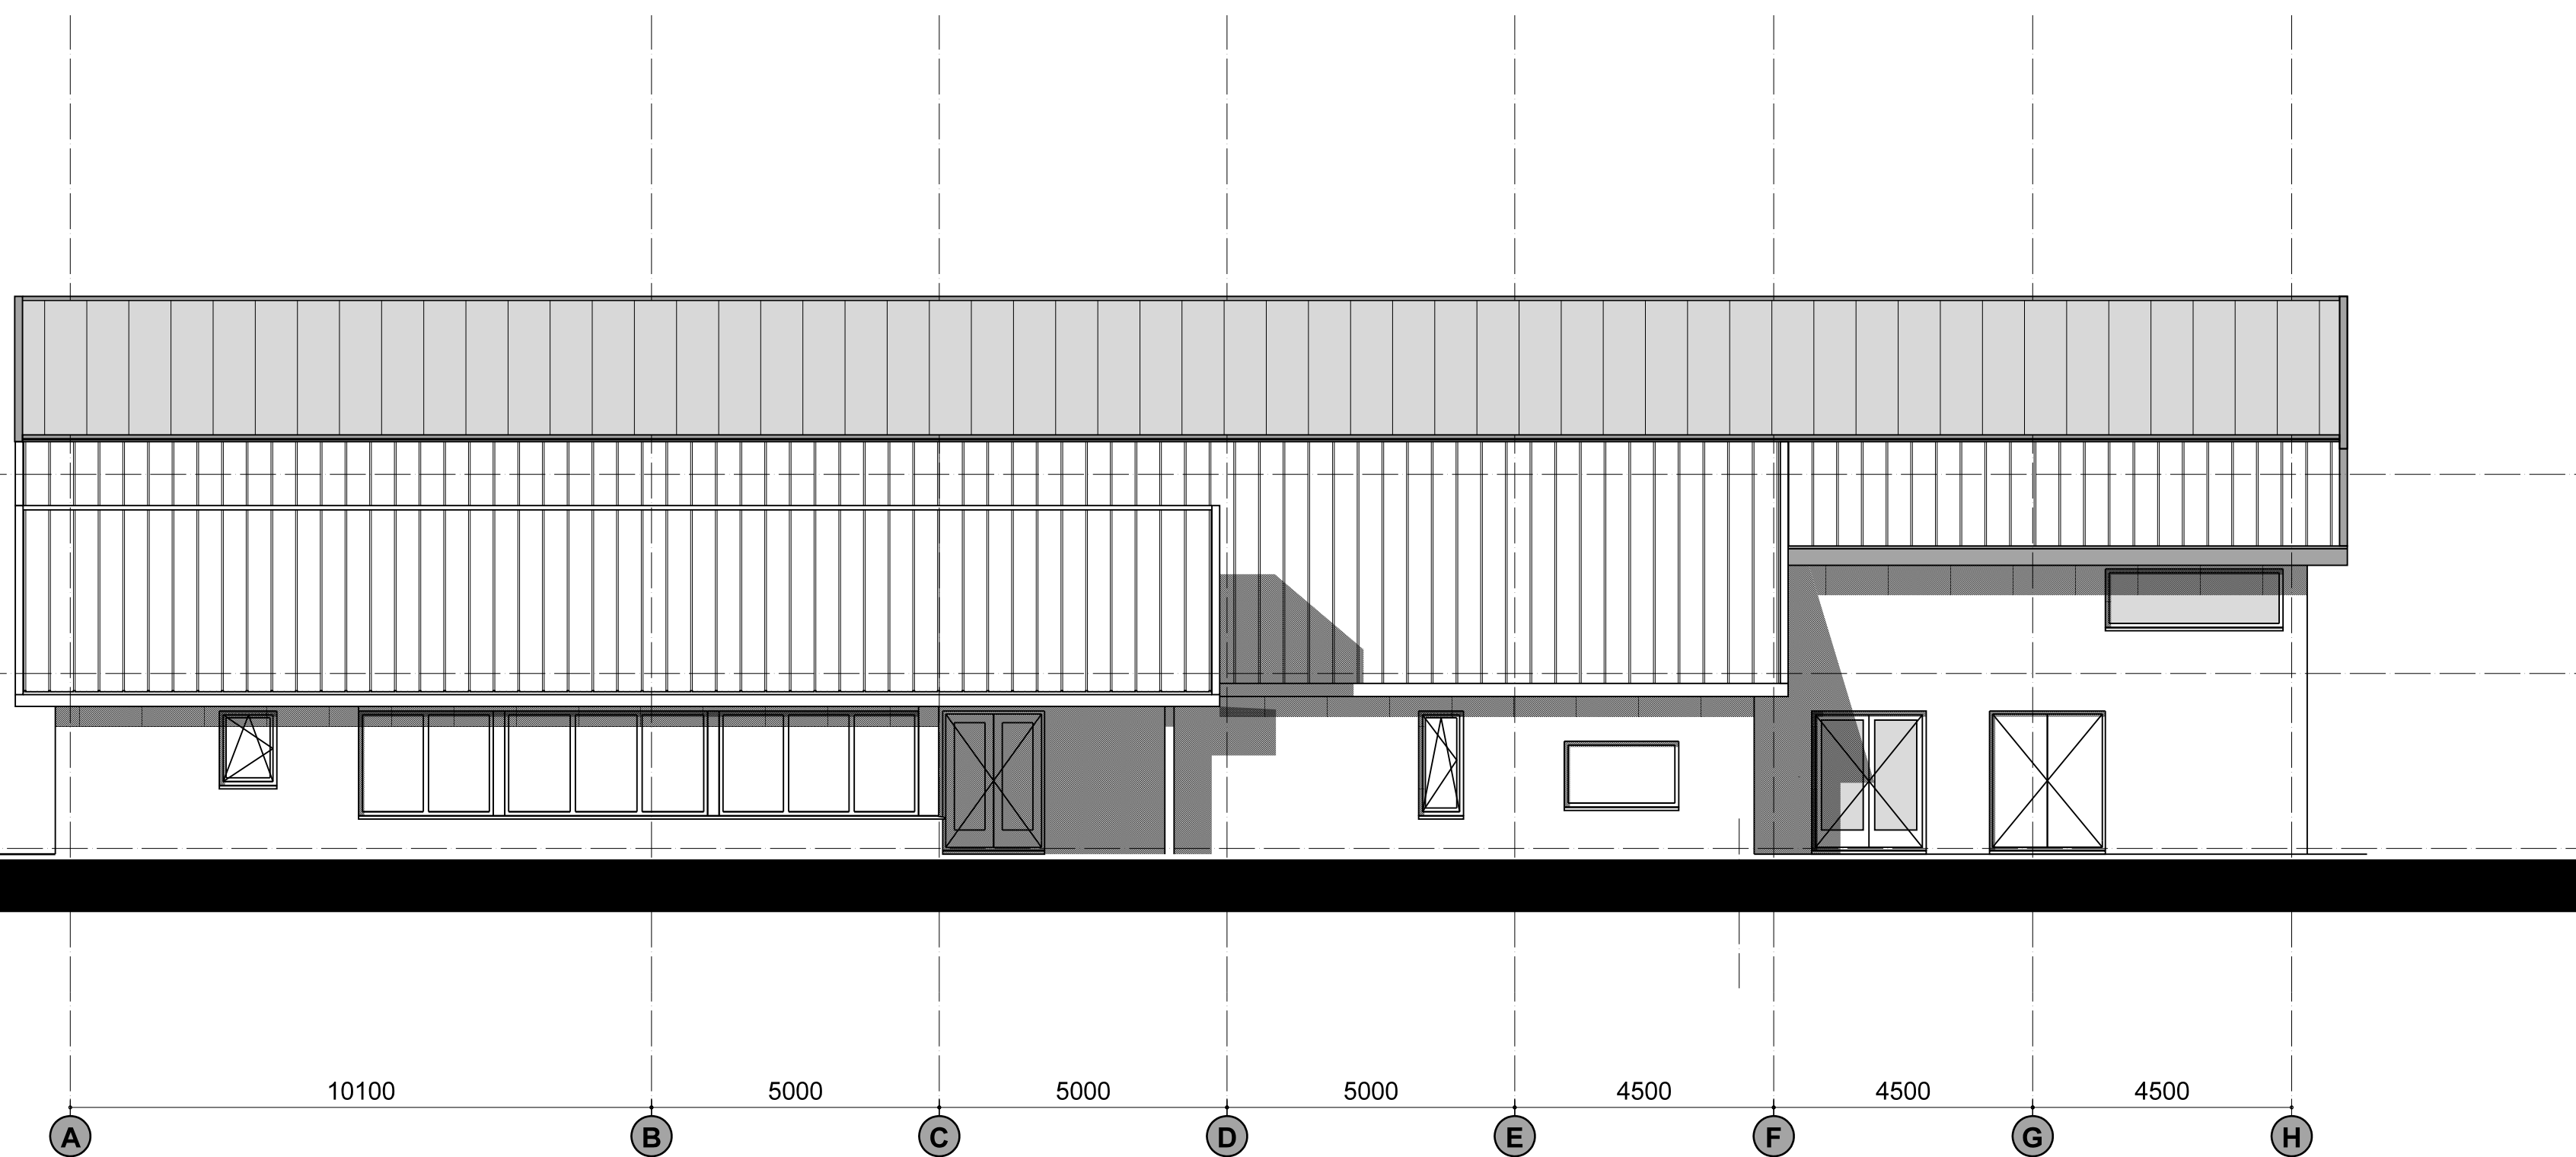

zuidgevel

fase AANVRAAG	status voorlopig
werknummer 2019-01	project Uitbreiding MFA
 <small>ERIC MULLER BOUWPROCES-LEGELEIDING BOEKELERSCHOLPAD 5 3745 AH BOEKEL 06 41078972 MAIL@ERICMULLER.NL</small>	getekend eric muller formaat A1 schaal 1:100 datum 10.07.2019 gew. 14.10.2019
	omschrijving westgevel zuidgevel