


doorsnede A-A

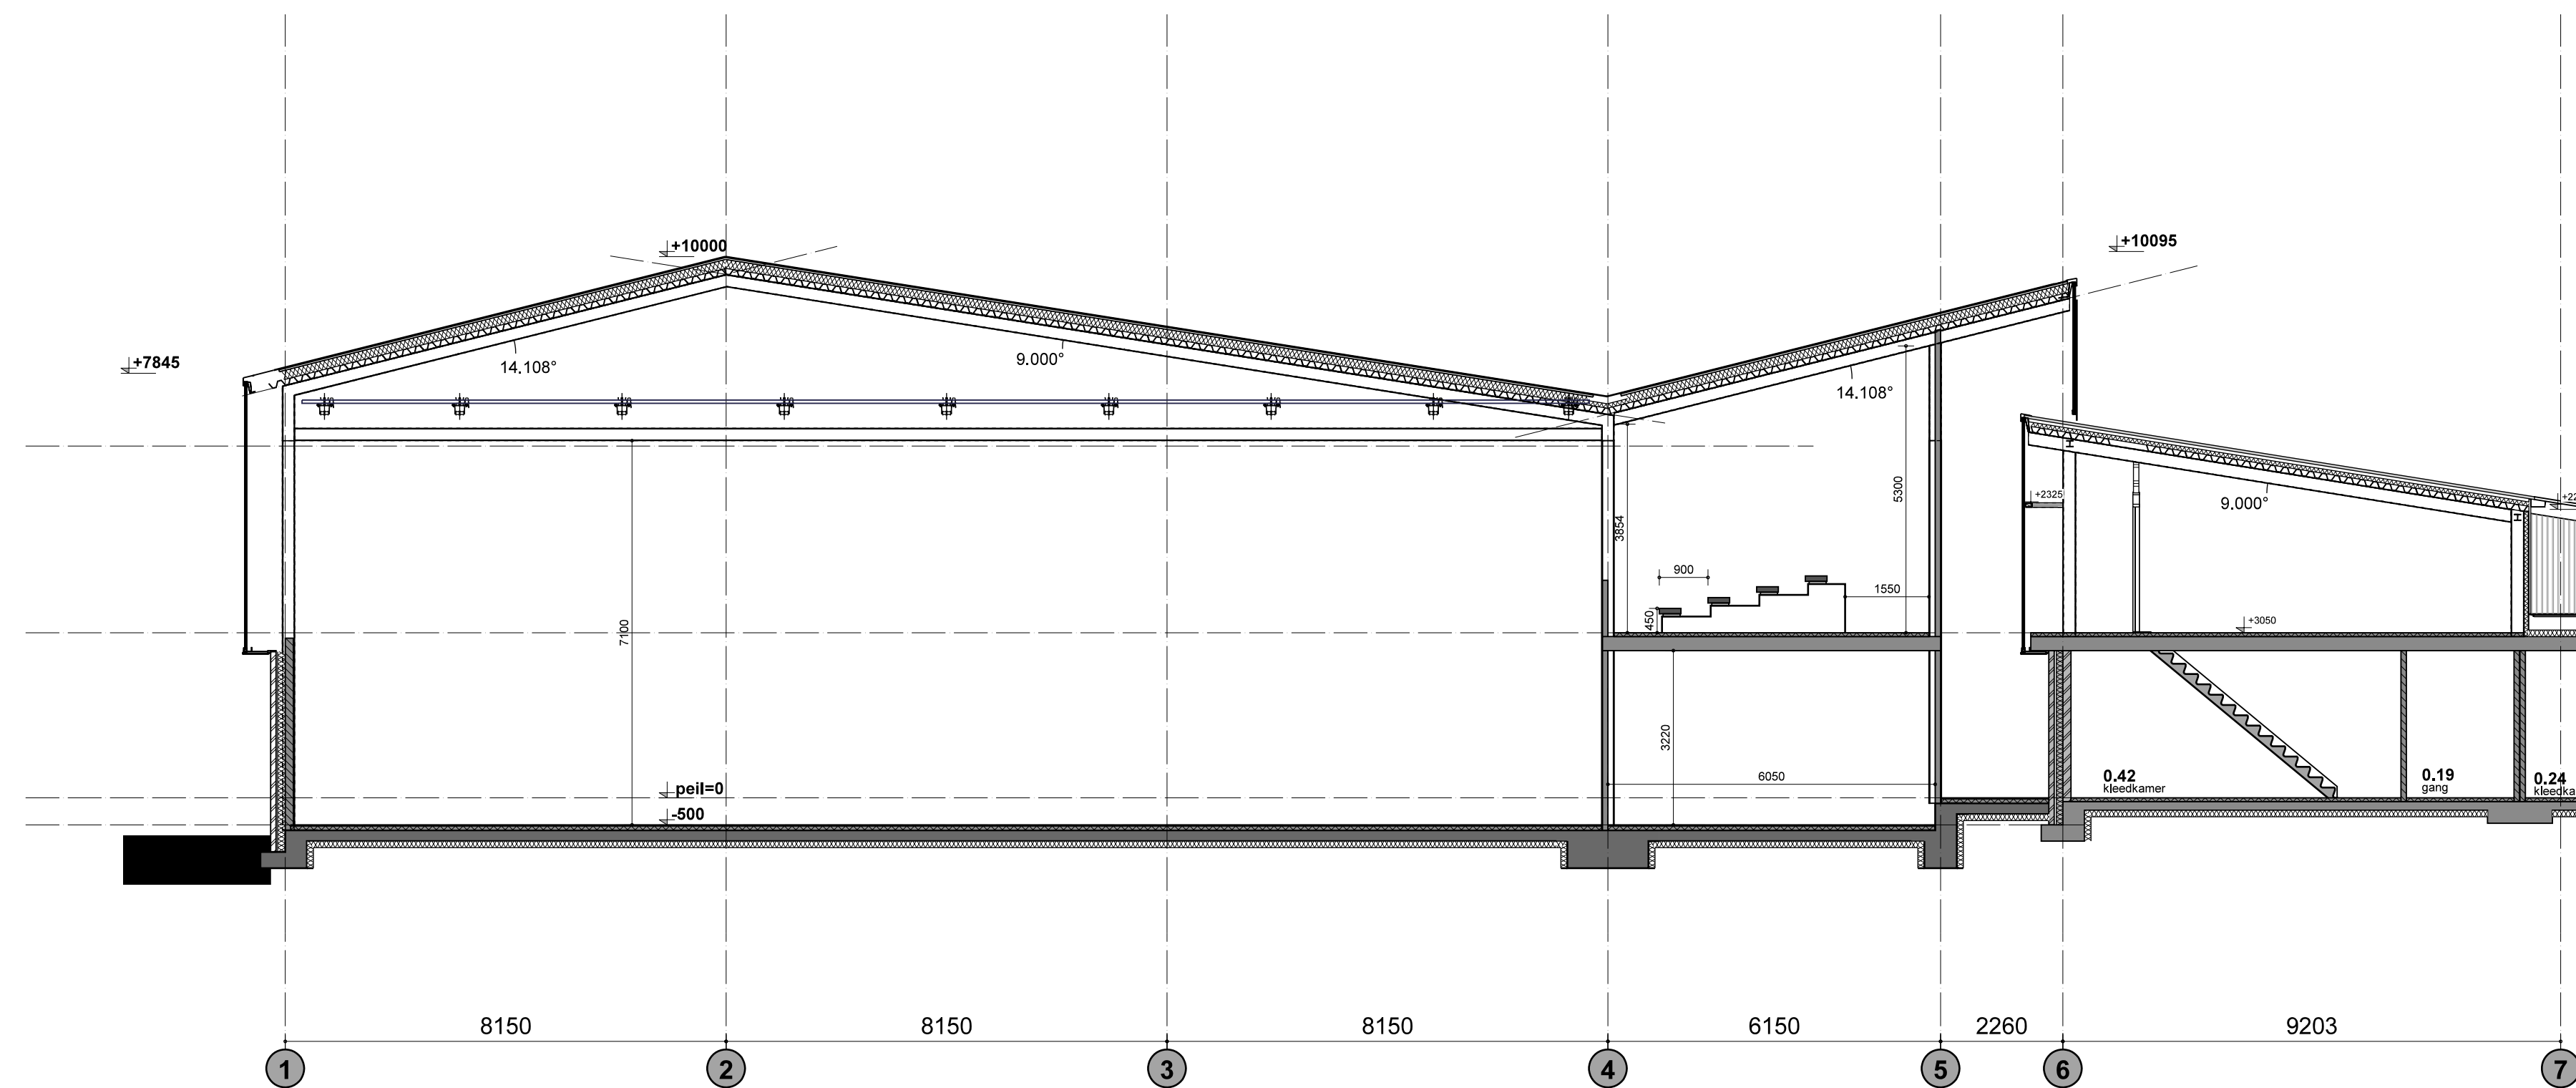

doorsnede B-B

fase AANVRAAG	status voorlopig
werknummer 2019-01	project Uitbreiding MF Speelzaal te P
 ERIC MULLER BOUWPROCESBEGELEIDING <small>BOEVELERSCHOLFPAD 5 2746 AH BEVELD 06 41078972 MAIL@ERICMULLER.NL</small>	voorlopig getekend eric muller formaat A1 schaal 1:100 datum 10.07.2019 gew. 14.10.2019
	omschrijving doorsnede A-A doorsnede B-B